



北(北東)

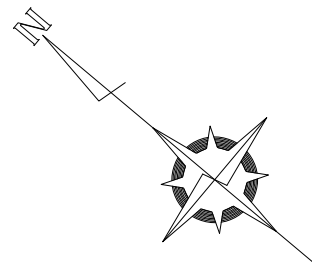

西(北西)

東(南東)

南(南西)

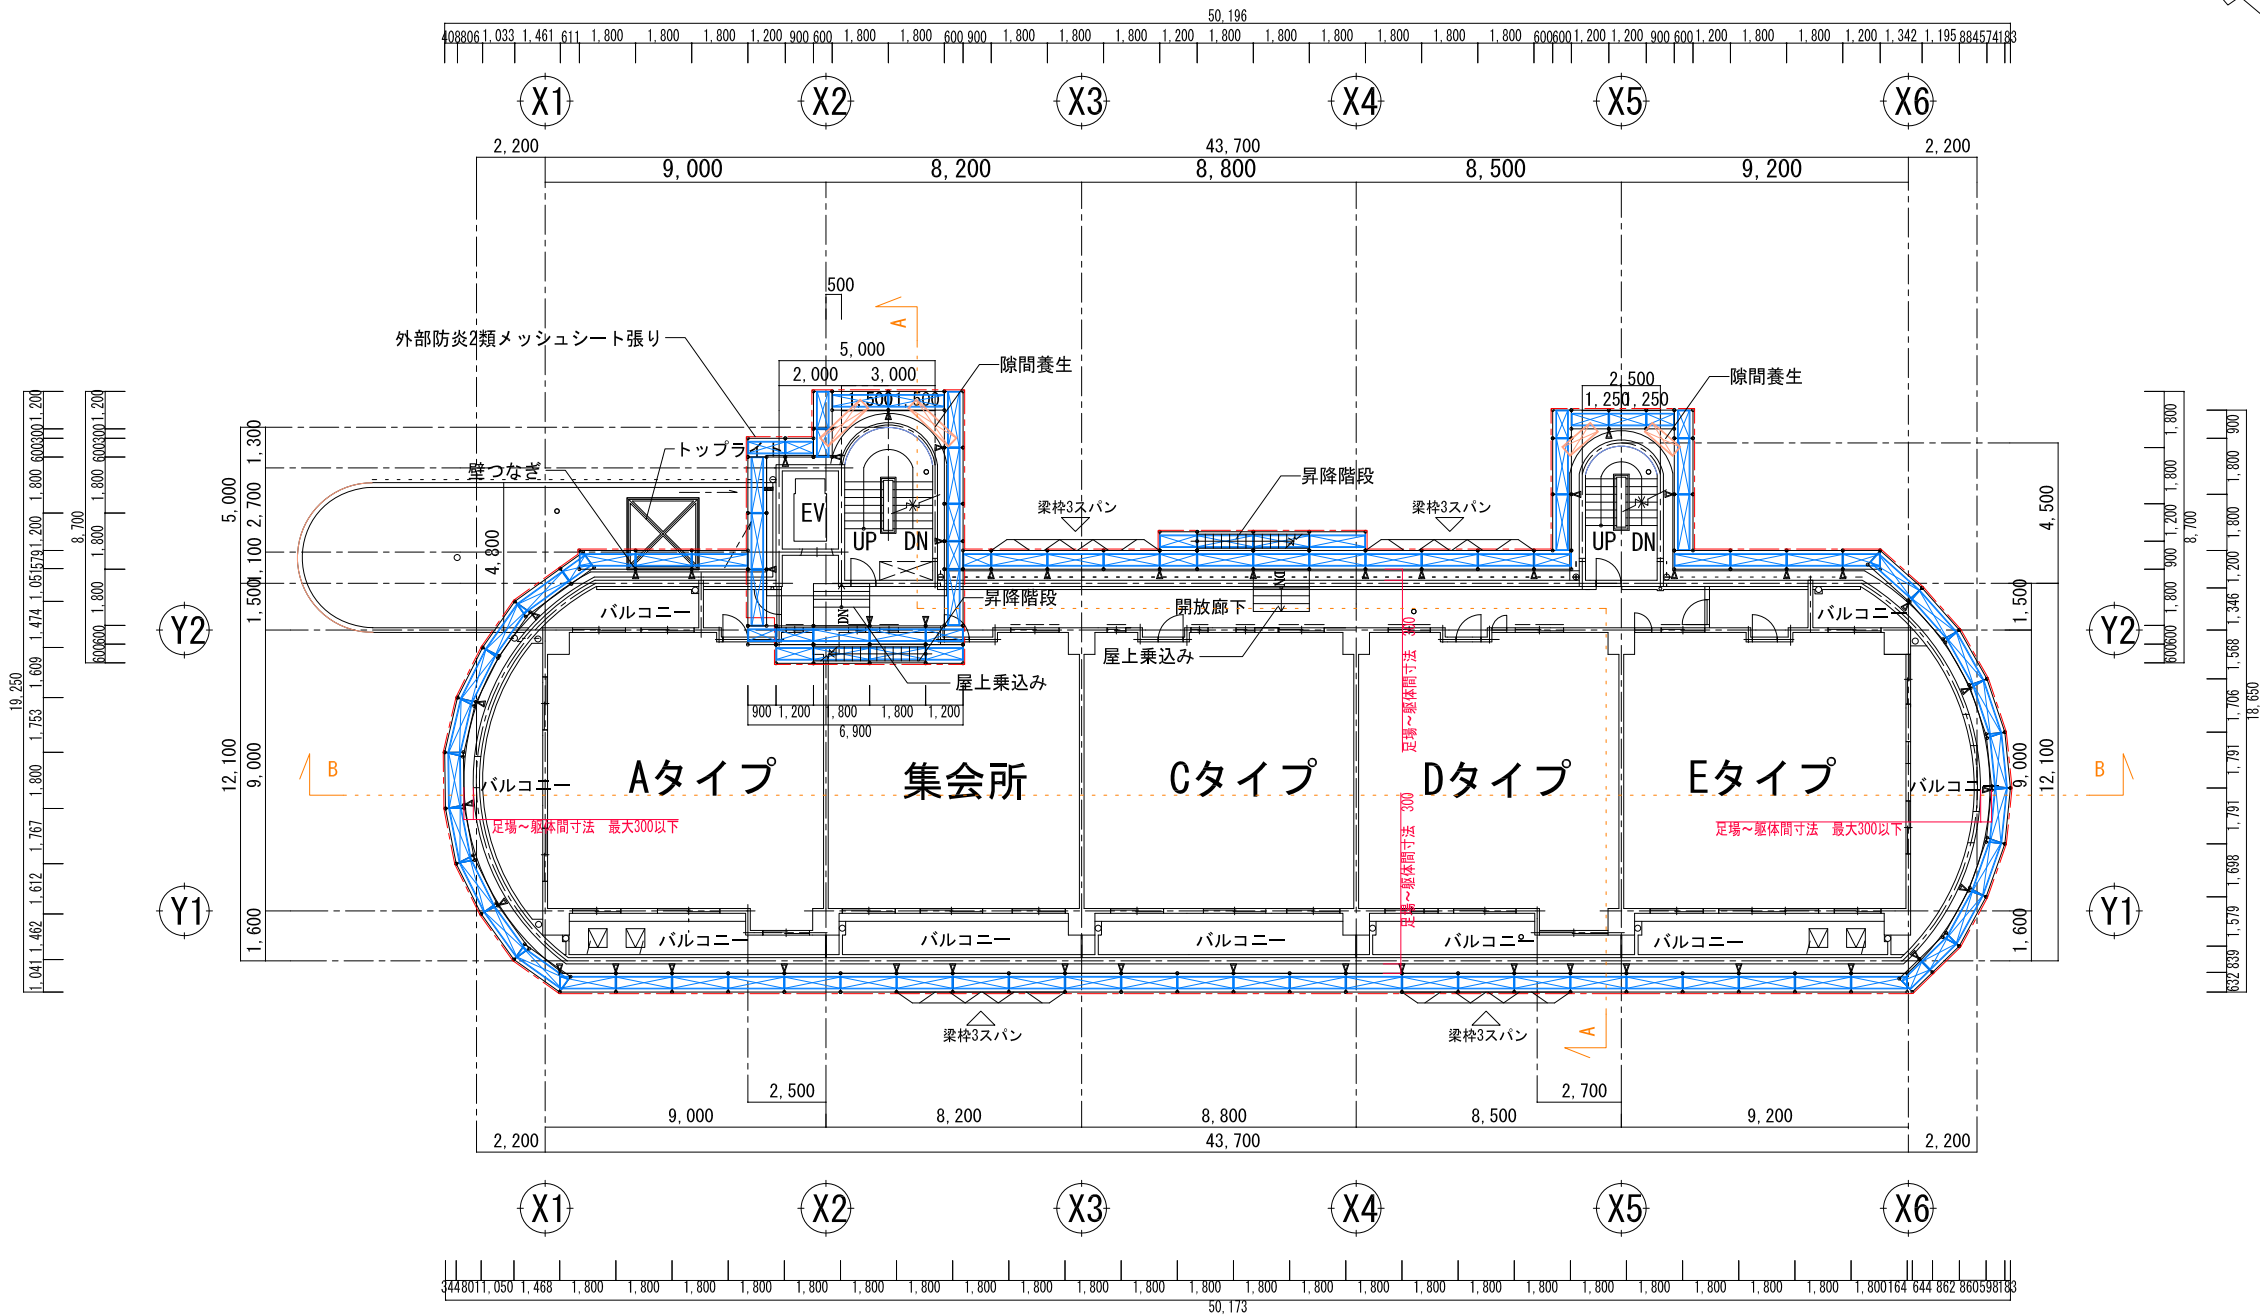

備考

工事名

グランドパレス堂ノ前大規模修繕工事

平面図

設計年月日


年 月 日

設計


設計番号

検印

図番

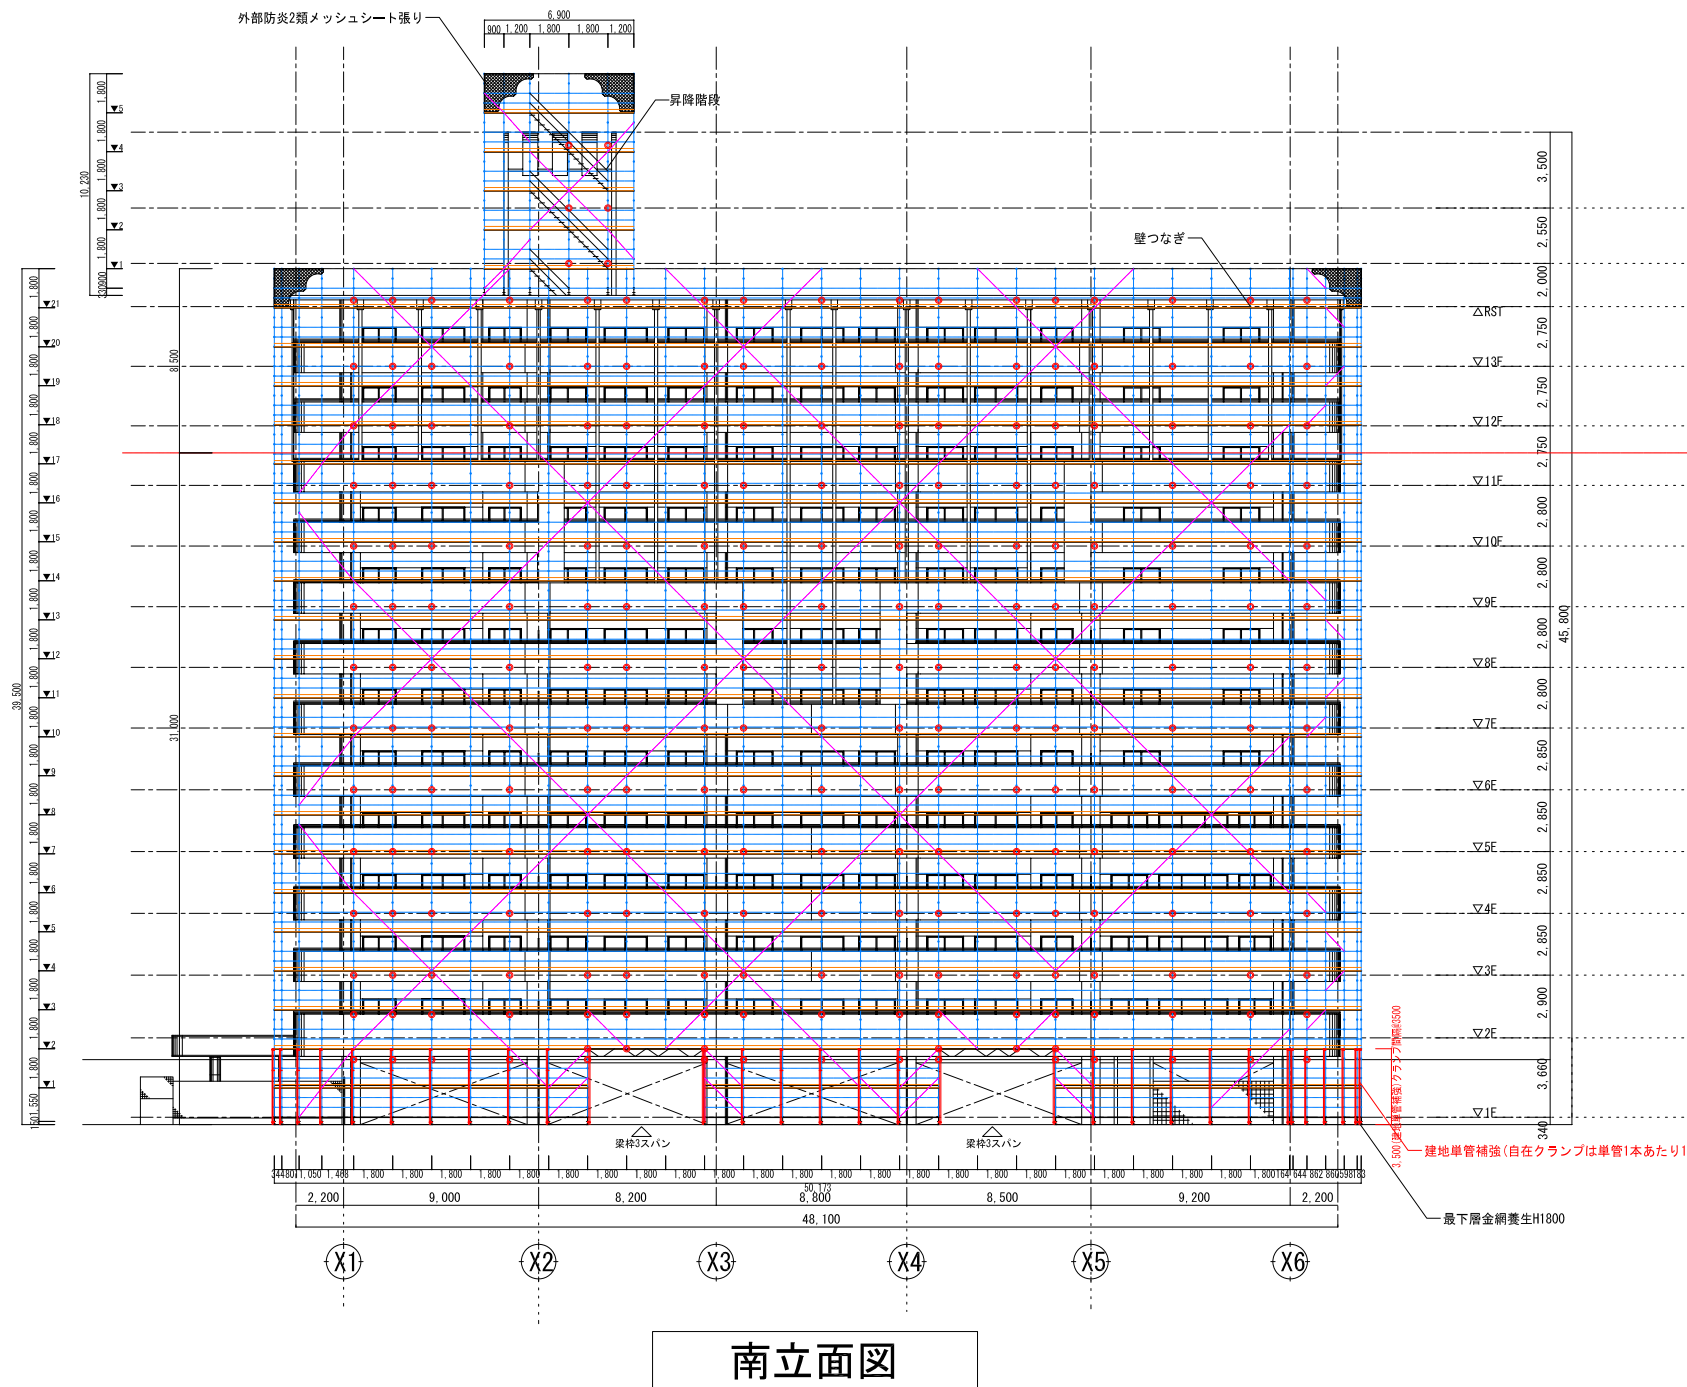

南立面図

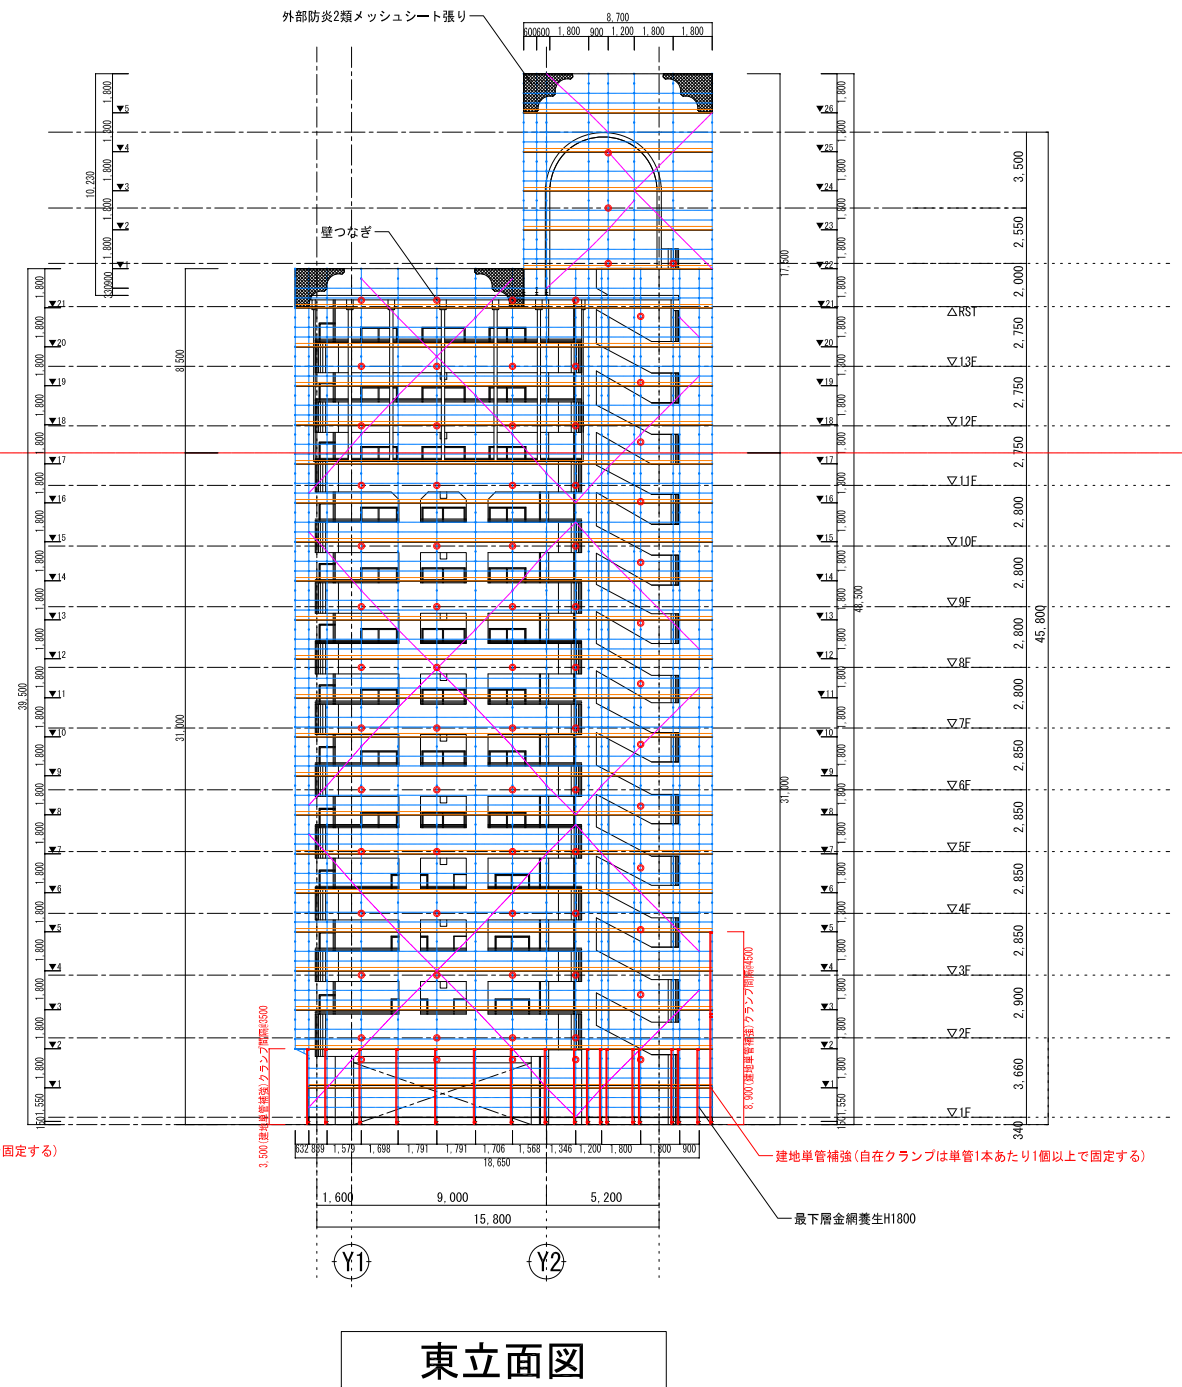

東立面図

備考

工事名

グランドパレス堂ノ前大規模修繕工事

立面図1


設計年月日 年 月 日

設計


図番

設計番号

検印

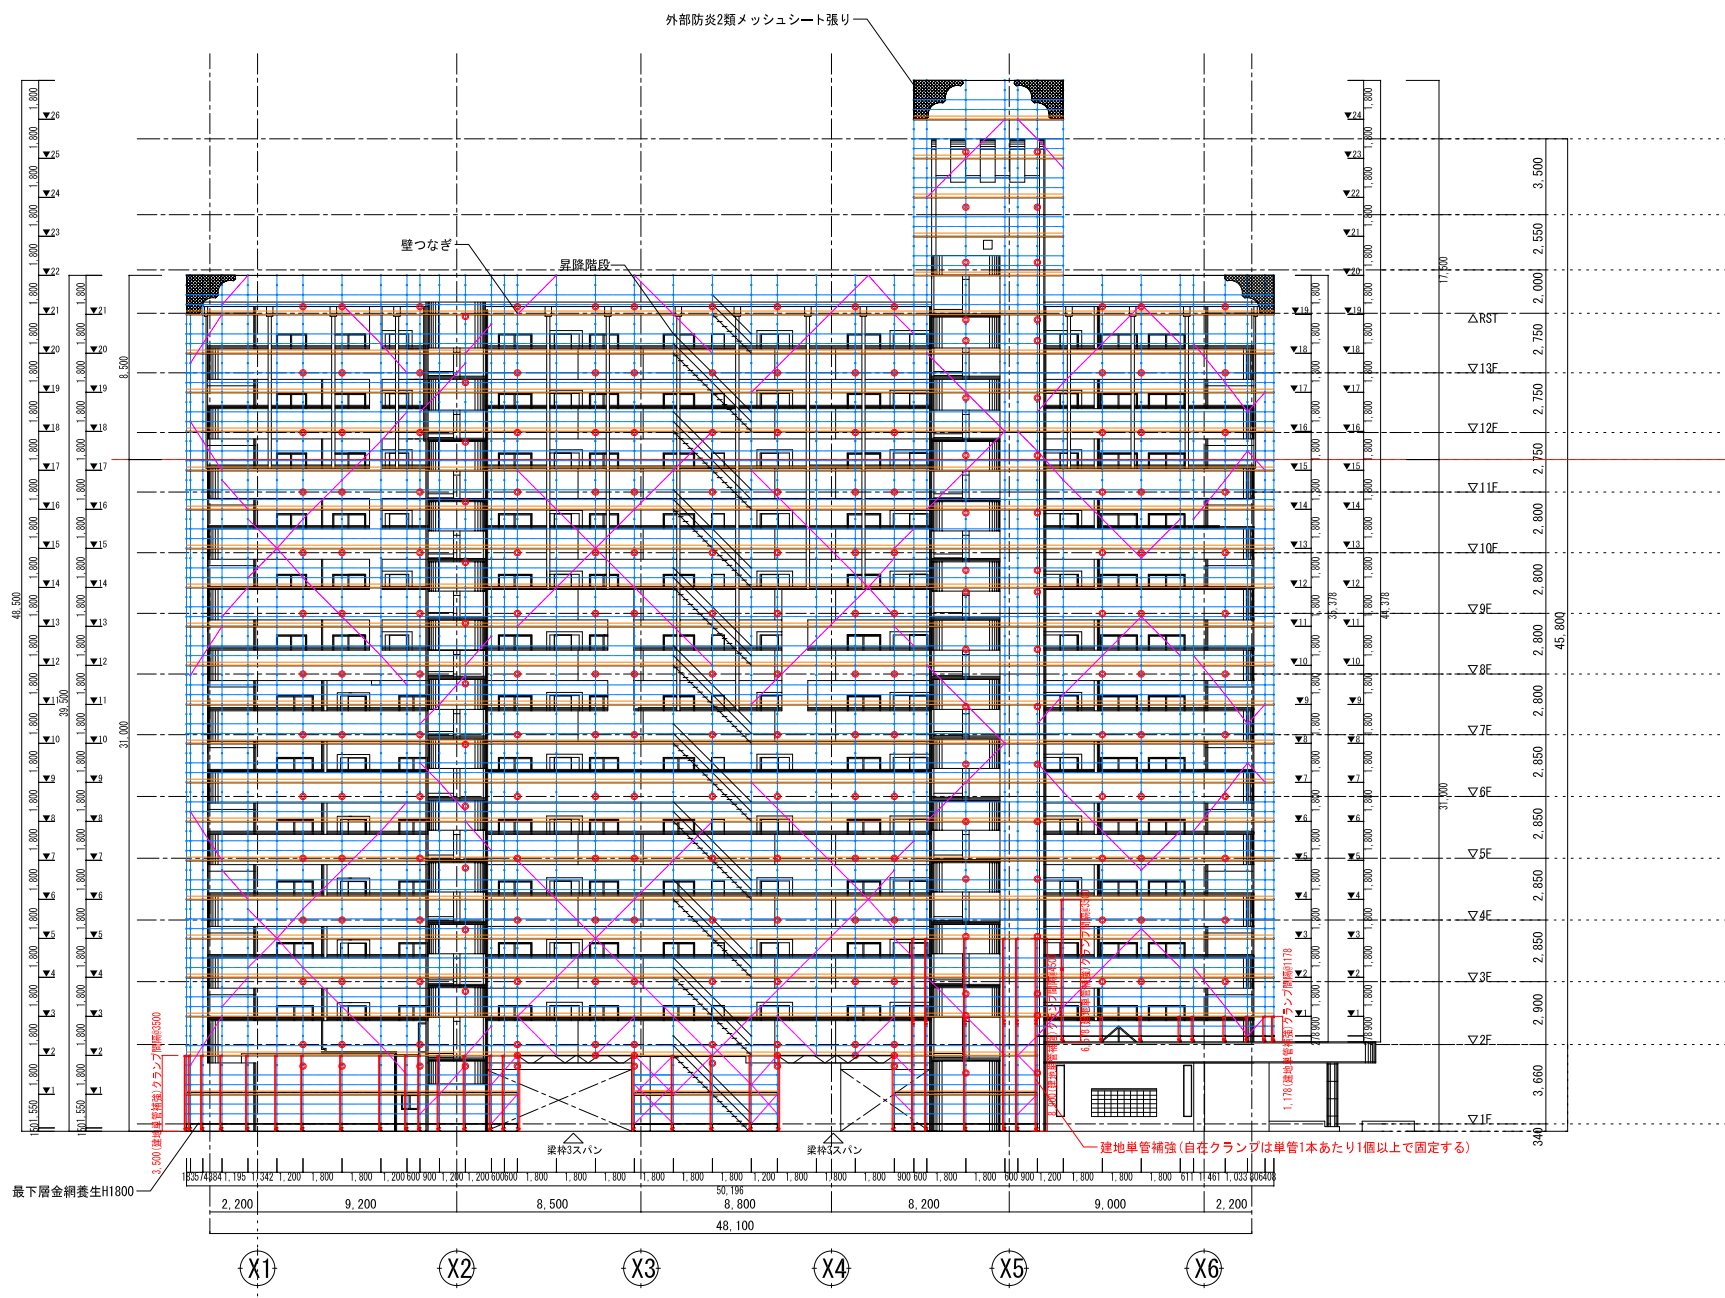


北立面図

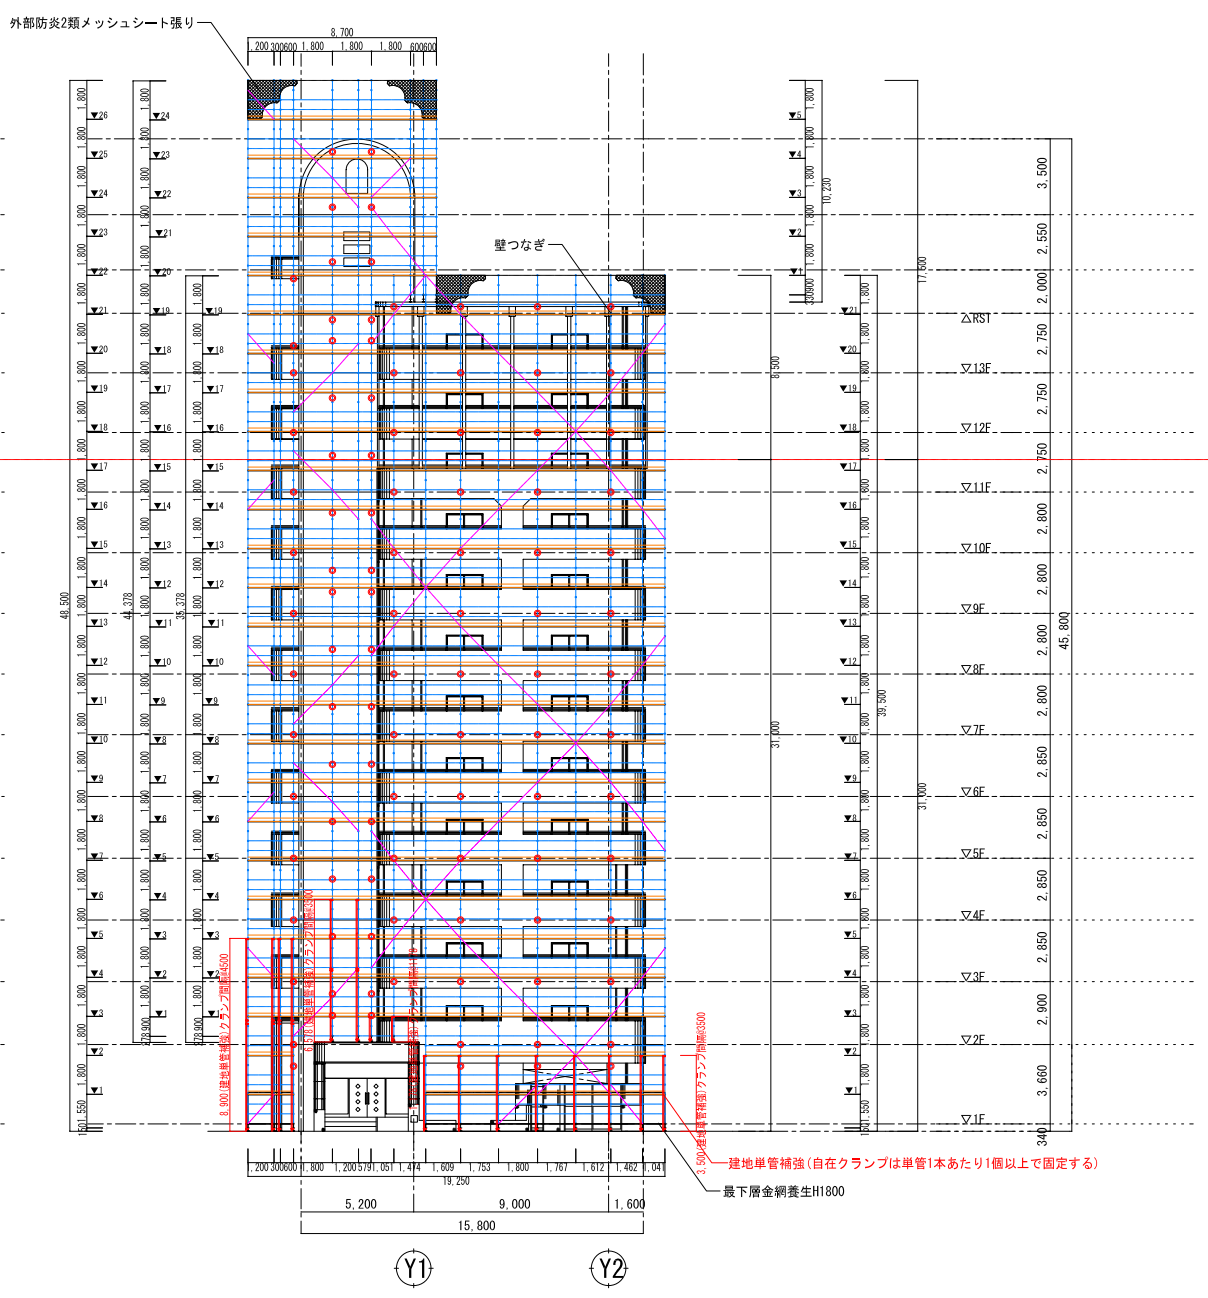


西立面図

備考	工事名 グランドパレス堂ノ前大規模修繕工事	立面図2	設計年月日	年	月	日	設計	図番
			設計番号				検印	

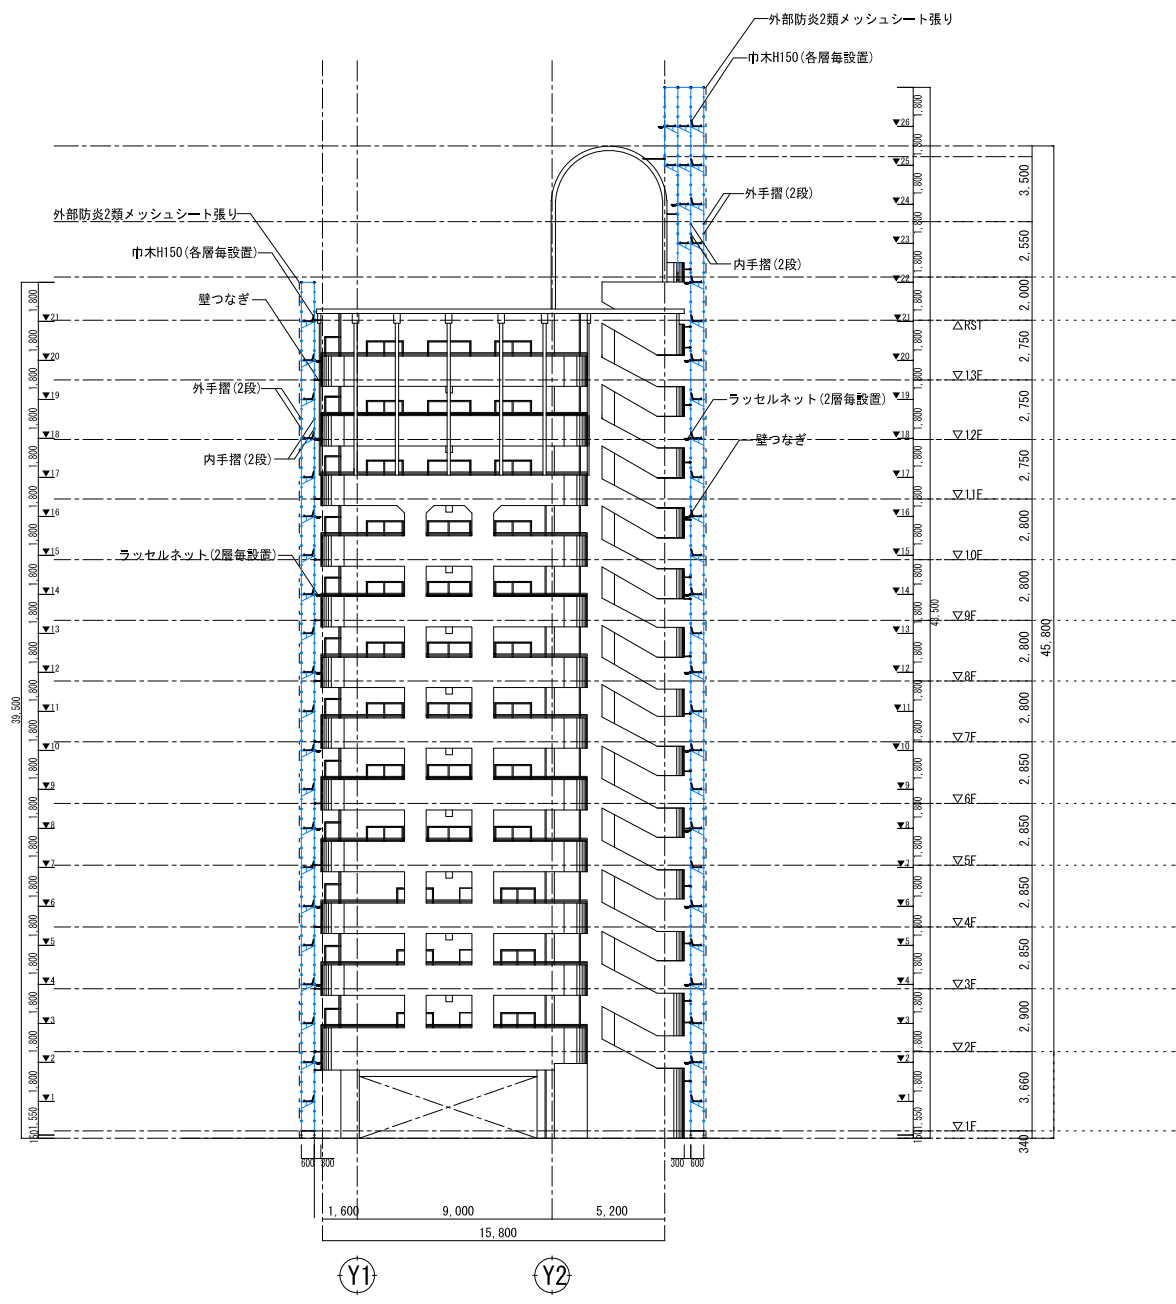

A-A断面図

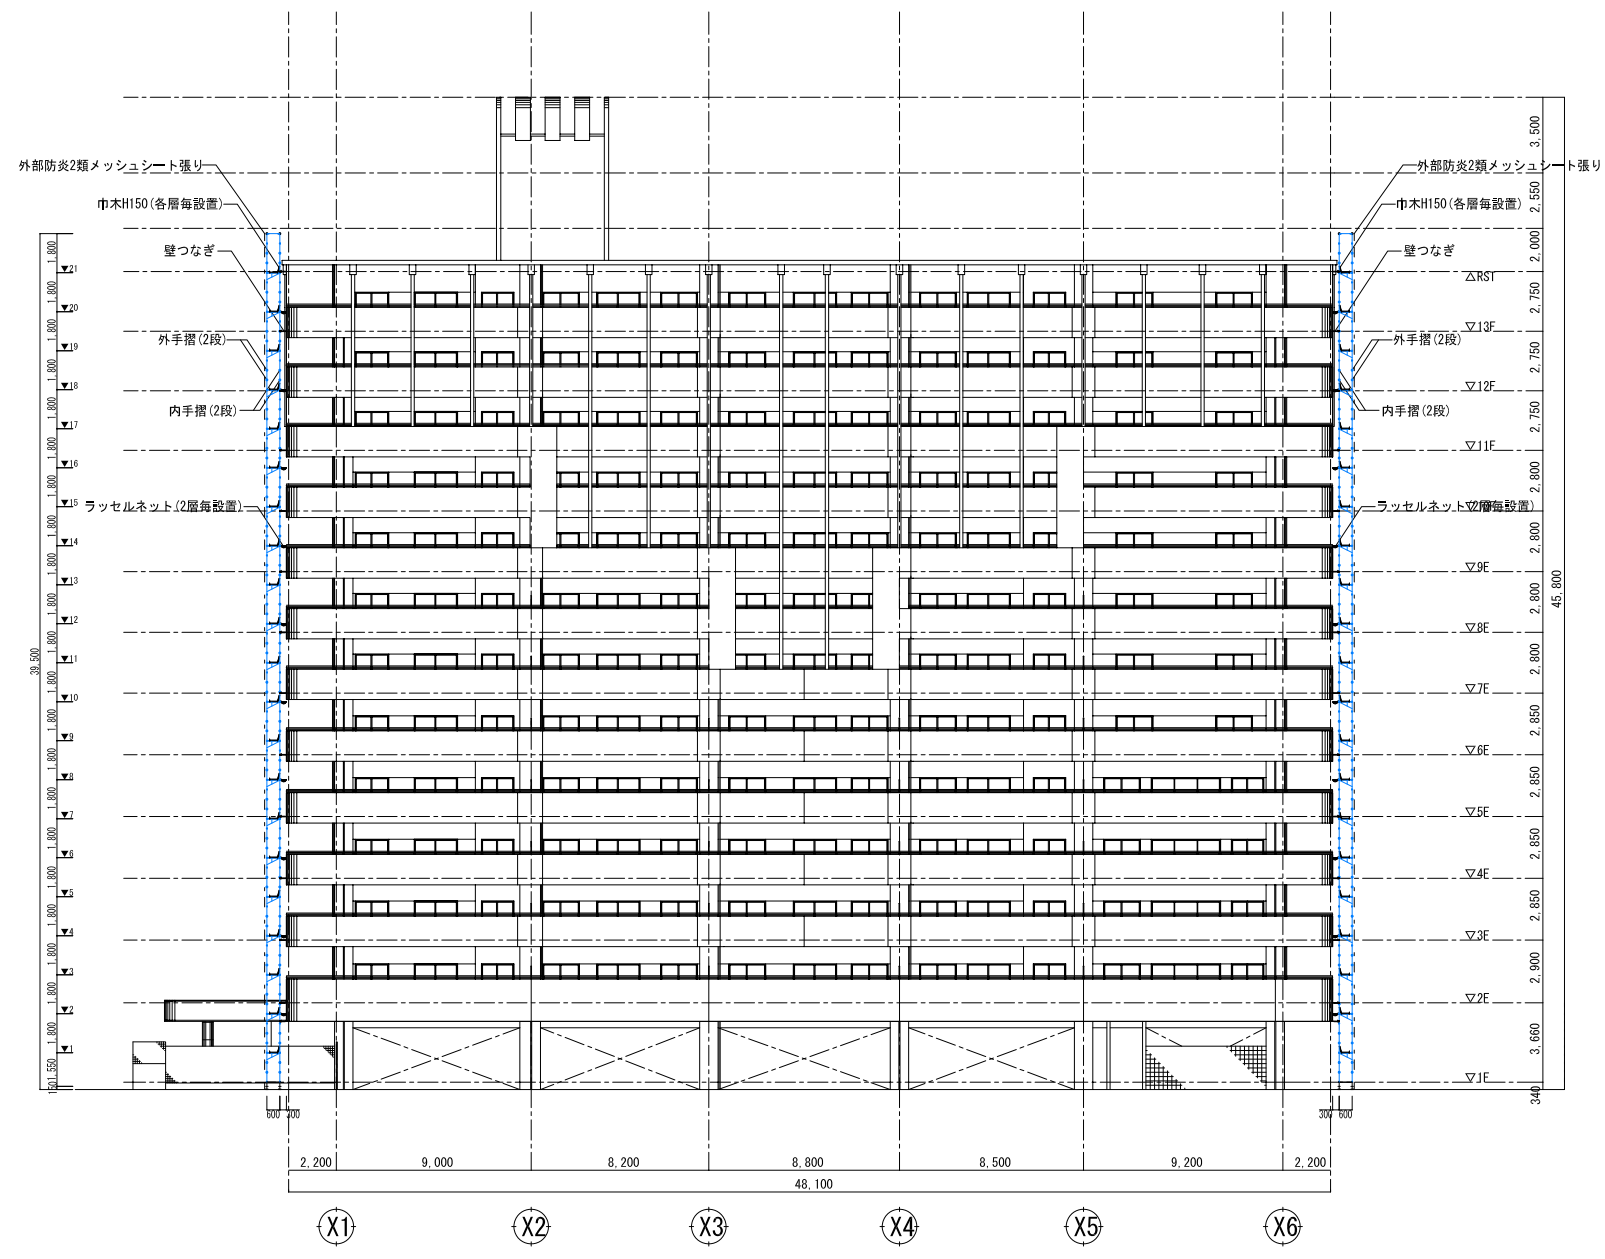

B-B断面図

備考	工事名 グランドパレス堂ノ前大規模修繕工事	断面図			設計年月日	年	月	日	設計	図番
					設計番号		検印			